
RZUT PARTERU

skala 1:100

SCHEMAT EWAKUACJI

Zespół Szkół i Placówek Oświatowych "ROLNIK"
ul. M. Rodziewiczówny 1, 48-303 Nysa

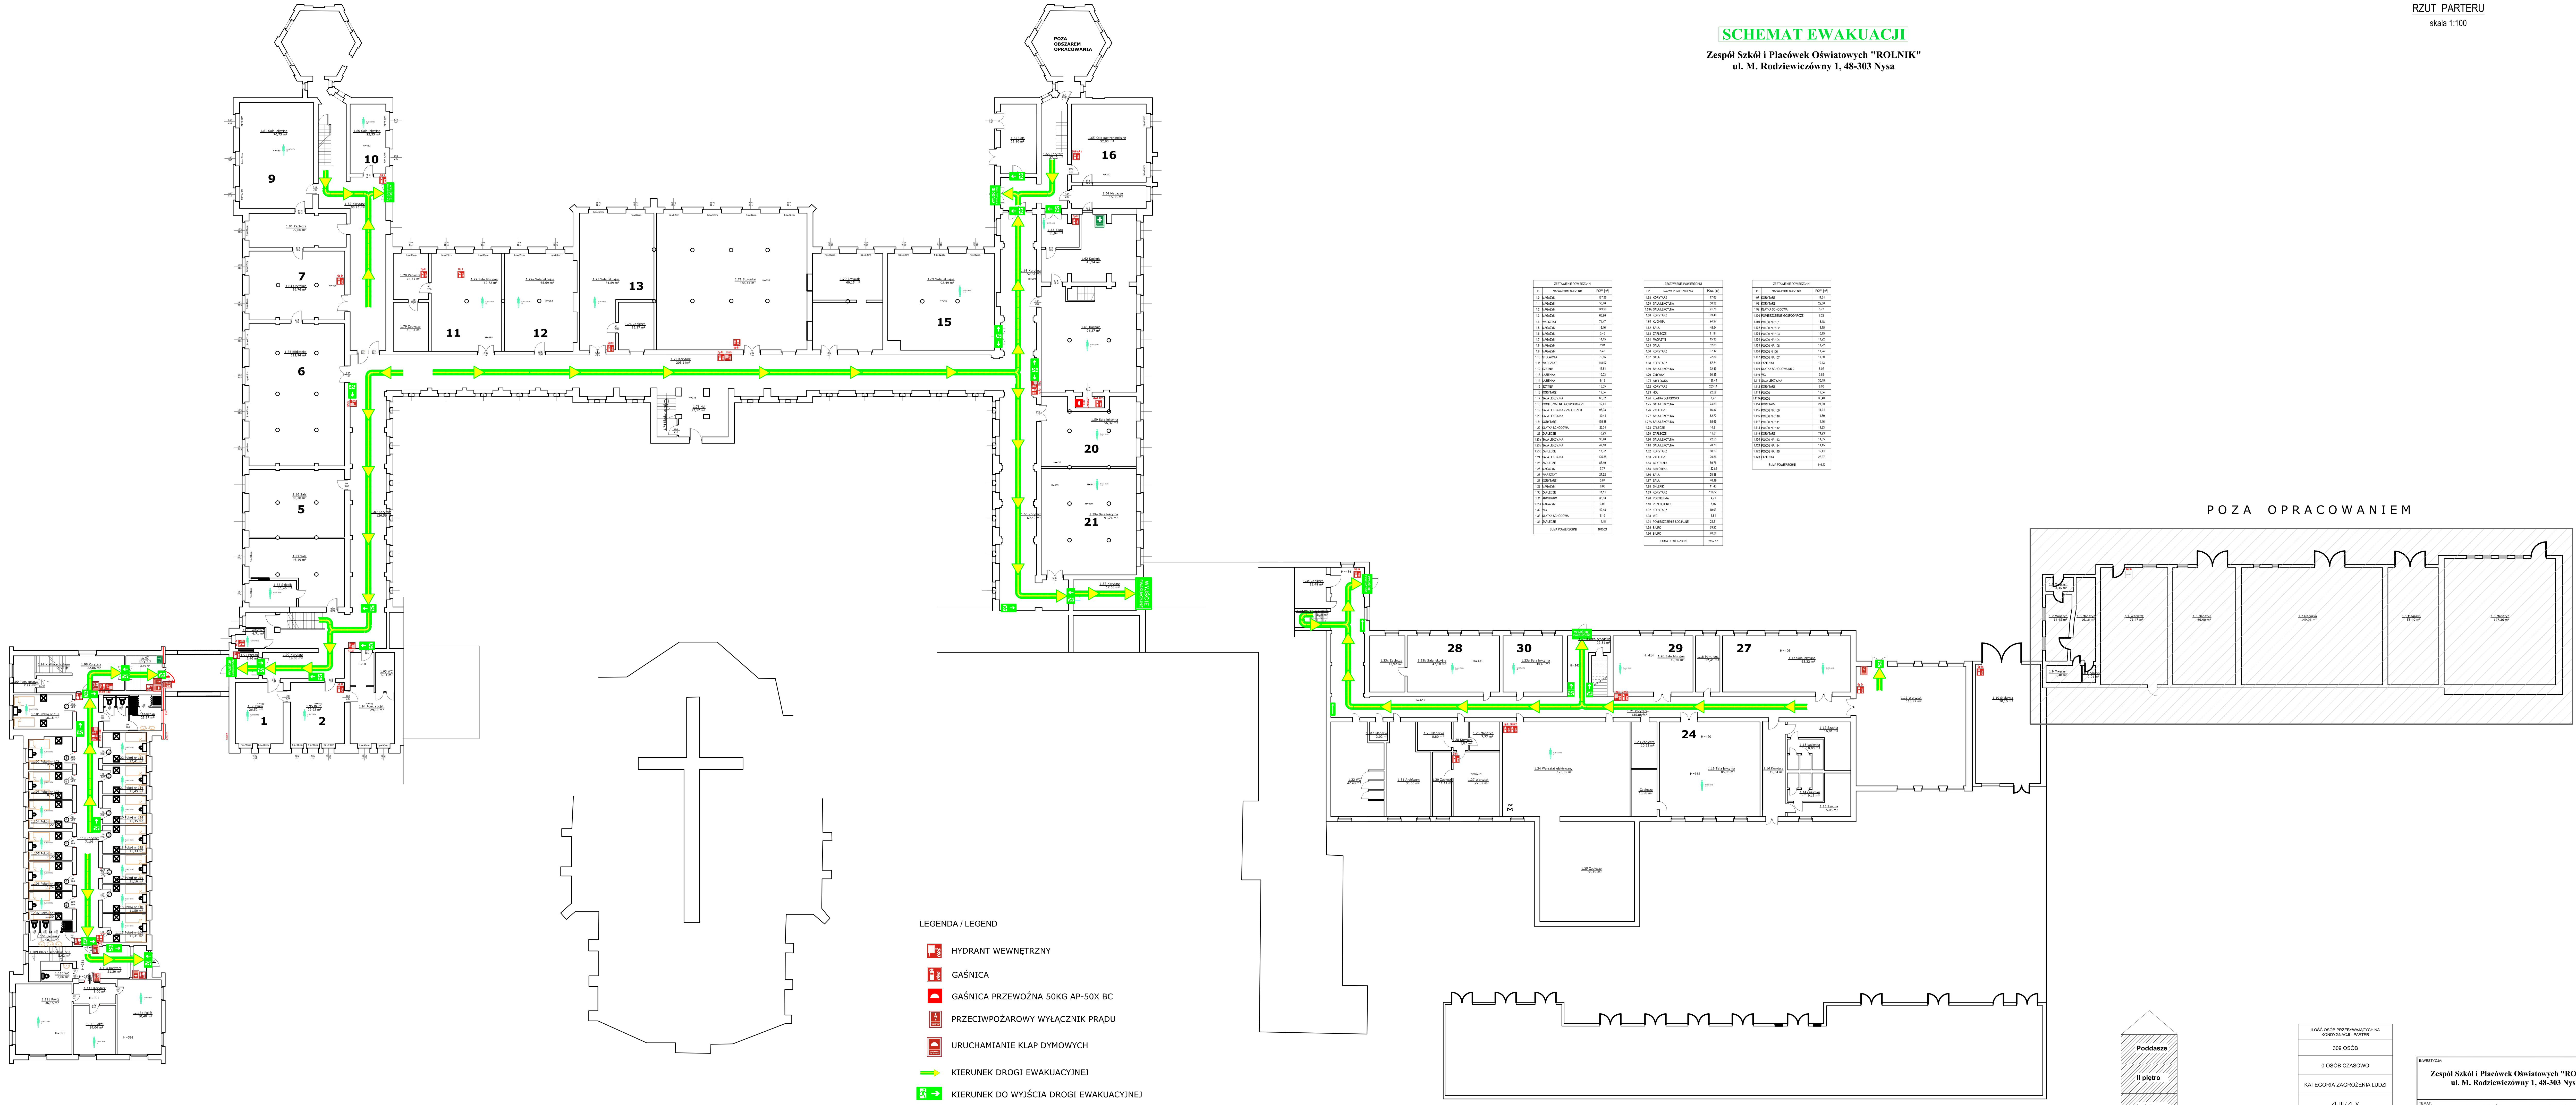

LEGENDA / LEGEND

- HYDRANT WEWNĘTRZNY
- GAŚNICA
- GAŚNICA PRZEWOŹNA 50KG AP-50X BC
- PRZECIWPOŻAROWY WYŁĄCZNIK PRĄDU
- URUCHAMIANIE KLAP DYMOWYCH
- KIERUNEK DROGI EWAKUACYJNEJ
- KIERUNEK DO WYJŚCIA DROGI EWAKUACYJNEJ
- KIERUNEK DO WYJŚCIA DROGI EWAKUACYJNEJ W DÓŁ
- KIERUNEK DO WYJŚCIA DROGI EWAKUACYJNEJ - SCHODAMI W DÓŁ

ZESTAWIENIE POWIERZCHNI

LP.	NAZWA POMIESZCZENIA	POW. [m²]
1.0	MAGAZYN	127,36
1.1	MAGAZYN	53,40
1.2	MAGAZYN	149,96
1.3	MAGAZYN	66,90
1.4	WARSZTAT	71,47
1.5	MAGAZYN	16,16
1.6	MAGAZYN	3,45
1.7	MAGAZYN	14,45
1.8	MAGAZYN	2,01
1.9	MAGAZYN	5,48
1.10	STOLARNIA	70,15
1.11	WARSZTAT	118,97
1.12	SZATNIA	16,81
1.13	ŁAZIENKA	10,03
1.14	ŁAZIENKA	9,13
1.15	SZATNIA	15,05
1.16	KORYTARZ	19,34
1.17	SALA LEKCYJNA	65,32
1.18	POMIESZCZENIE GOSPODARCZE	12,41
1.19	SALA LEKCYJNA Z ZAPLECZEM	96,93
1.20	SALA LEKCYJNA	40,41
1.21	KORYTARZ	135,88
1.22	KLATKA SCHODOWA	22,31
1.23	ZAPLECZE	10,93
1.23a	SALA LEKCYJNA	30,40
1.23b	SALA LEKCYJNA	47,10
1.23c	ZAPLECZE	17,92
1.24	SALA LEKCYJNA	125,35
1.25	ZAPLECZE	85,49
1.26	MAGAZYN	7,77
1.27	WARSZTAT	27,32
1.28	KORYTARZ	3,87
1.29	MAGAZYN	8,80
1.30	ZAPLECZE	11,11
1.31	ARCHIWUM	33,63
1.31a	MAGAZYN	3,02
1.32	WC	42,48
1.33	KLATKA SCHODOWA	5,19
1.34	ZAPLECZE	11,48
SUMA POWIERZCHNI		1615.24

ZESTAWIENIE POWIERZCHNI

LP.	NAZWA POMIESZCZENIA	POW. [m²]
1.58	KORYTARZ	17,63
1.59	SALA LEKCYJNA	56,32
1.59A	SALA LEKCYJNA	91,76
1.60	KORYTARZ	69,40
1.61	KUCHNIA	94,27
1.62	SALA	45,94
1.63	ZAPLECZE	11,94
1.64	MAGAZYN	15,35
1.65	SALA	52,83
1.66	KORYTARZ	37,12
1.67	SALA	22,80
1.68	KORYTARZ	57,51
1.69	SALA LEKCYJNA	92,49
1.70	ZMYWAK	60,15
1.71	STOŁÓWKA	186,44
1.72	KORYTARZ	203,14
1.73	HOL	22,52
1.74	KLATKA SCHODOWA	7,77
1.75	SALA LEKCYJNA	74,89
1.76	ZAPLECZE	15,37
1.77	SALA LEKCYJNA	62,72
1.77A	SALA LEKCYJNA	65,69
1.78	ZALECZE	14,81
1.79	ZAPLECZE	15,61
1.80	SALA LEKCYJNA	22,53
1.81	SALA LEKCYJNA	70,73
1.82	KORYTARZ	88,23
1.83	ZAPLECZE	29,86
1.84	CZYTELNIA	59,76
1.85	BIBLOTEKA	122,84
1.86	SALA	58,38
1.87	SALA	46,19
1.88	SKLEPIK	11,46
1.89	KORYTARZ	126,56
1.90	PORTIERNIA	4,71
1.91	PRZEDSIONEK	5,46
1.92	KORYTARZ	19,03
1.93	WC	6,81
1.94	POMIESZCZENIE SOCJALNE	29,11
1.95	BIURO	29,92
1.96	BIURO	26,52
SUMA POWIERZCHNI		2152.57

ZESTAWIENIE POWIERZCHNI

LP.	NAZWA POMIESZCZENIA	POW. [m²]
1.97	KORYTARZ	11,01
1.98	KORYTARZ	22,86
1.99	KLATKA SCHODOWA	5,77
1.100	POMIESZCZENIE GOSPODARCZE	7,22
1.101	POKÓJ NR 101	18,18
1.102	POKÓJ NR 102	12,75
1.103	POKÓJ NR 103	10,75
1.104	POKÓJ NR 104	11,22
1.105	POKÓJ NR 105	11,22
1.106	POKÓJ N 106	11,24
1.107	POKÓJ NR 107	11,30
1.108	ŁAZIENKA	10,13
1.109	KLATKA SCHODOWA NR 2	8,02
1.110	WC	3,86
1.111	SALA LEKCYJNA	36,15
1.112	KORYTARZ	8,00
1.113	POKÓJ	19,04
1.113A	POKÓJ	30,40
1.114	KORYTARZ	21,30
1.115	POKÓJ NR 109	11,31
1.116	POKÓJ NR 110	11,50
1.117	POKÓJ NR 111	11,16
1.118	POKÓJ NR 112	11,33
1.119	KORYTARZ	71,93
1.120	POKÓJ NR 113	11,35
1.121	POKÓJ NR 114	11,45
1.122	POKÓJ NR 115	12,41
1.123	ŁAZIENKA	23,37
SUMA POWIERZCHNI		446.23

Poddasze
II piętro
I piętro
Parter
Piwnica

CZĘŚĆ OPRACOWANIA NA POZOSTAŁYCH RZUTACH

ILOŚĆ OSÓB PRZEBYWAJĄCYCH NA KONDYGNACJI - PARTER	
309 OSÓB	
0 OSÓB CZASOWO	
KATEGORIA ZAGROŻENIA LUDZI	
ZL III / ZL V	
WYSOKOŚĆ BUDYNKU	BURSA - 16,60 m SZKOŁA - 19,88 m
GĘSTOŚĆ OBCIĄŻENIA OGNIOWEGO	DO 500 MJ/m²
POWIERZCHNIA KONDYGNACJI PARTERU	5 065,69 m²

INWESTYCJA:
Zespół Szkół i Placówek Oświatowych "ROLNIK"
ul. M. Rodziewiczówny 1, 48-303 Nysa

TEMAT:
WYTYCZENIE DRÓG EWAKUACYJNYCH I ROZMIESZCZENIE PODRĘCZNEGO SPRZĘTU GAŚNICZEGO DO INSTRUKCJI BEZPIECZEŃSTWA POŻAROWEGO

INWESTOR:
Zespół Szkół i Placówek Oświatowych "ROLNIK"
ul. M. Rodziewiczówny 1, 48-303 Nysa

OPRACOWANIE SCHEMATÓW
P.H.U. POŻ-TECH
UL. SŁOWIAŃSKA 9, 48-300 NYSA
tel. 77 43 36 998

OPRACOWAŁ:	SPRAWDZIŁ:	DATA:	SKALA:	NUMER RYS.:
Aneta Kucharek	inż. Mirosław Muszyński	01.2026 r.	1:150	2

NAZWA RYSUNKU: RZUT PARTERU