
SCHEMAT EWAKUACJI

Zespół Szkół i Placówek Oświatowych "ROLNIK"
ul. M. Rodziewiczówny 1, 48-303 Nysa

RZUT II PIĘTRA
skala 1:100

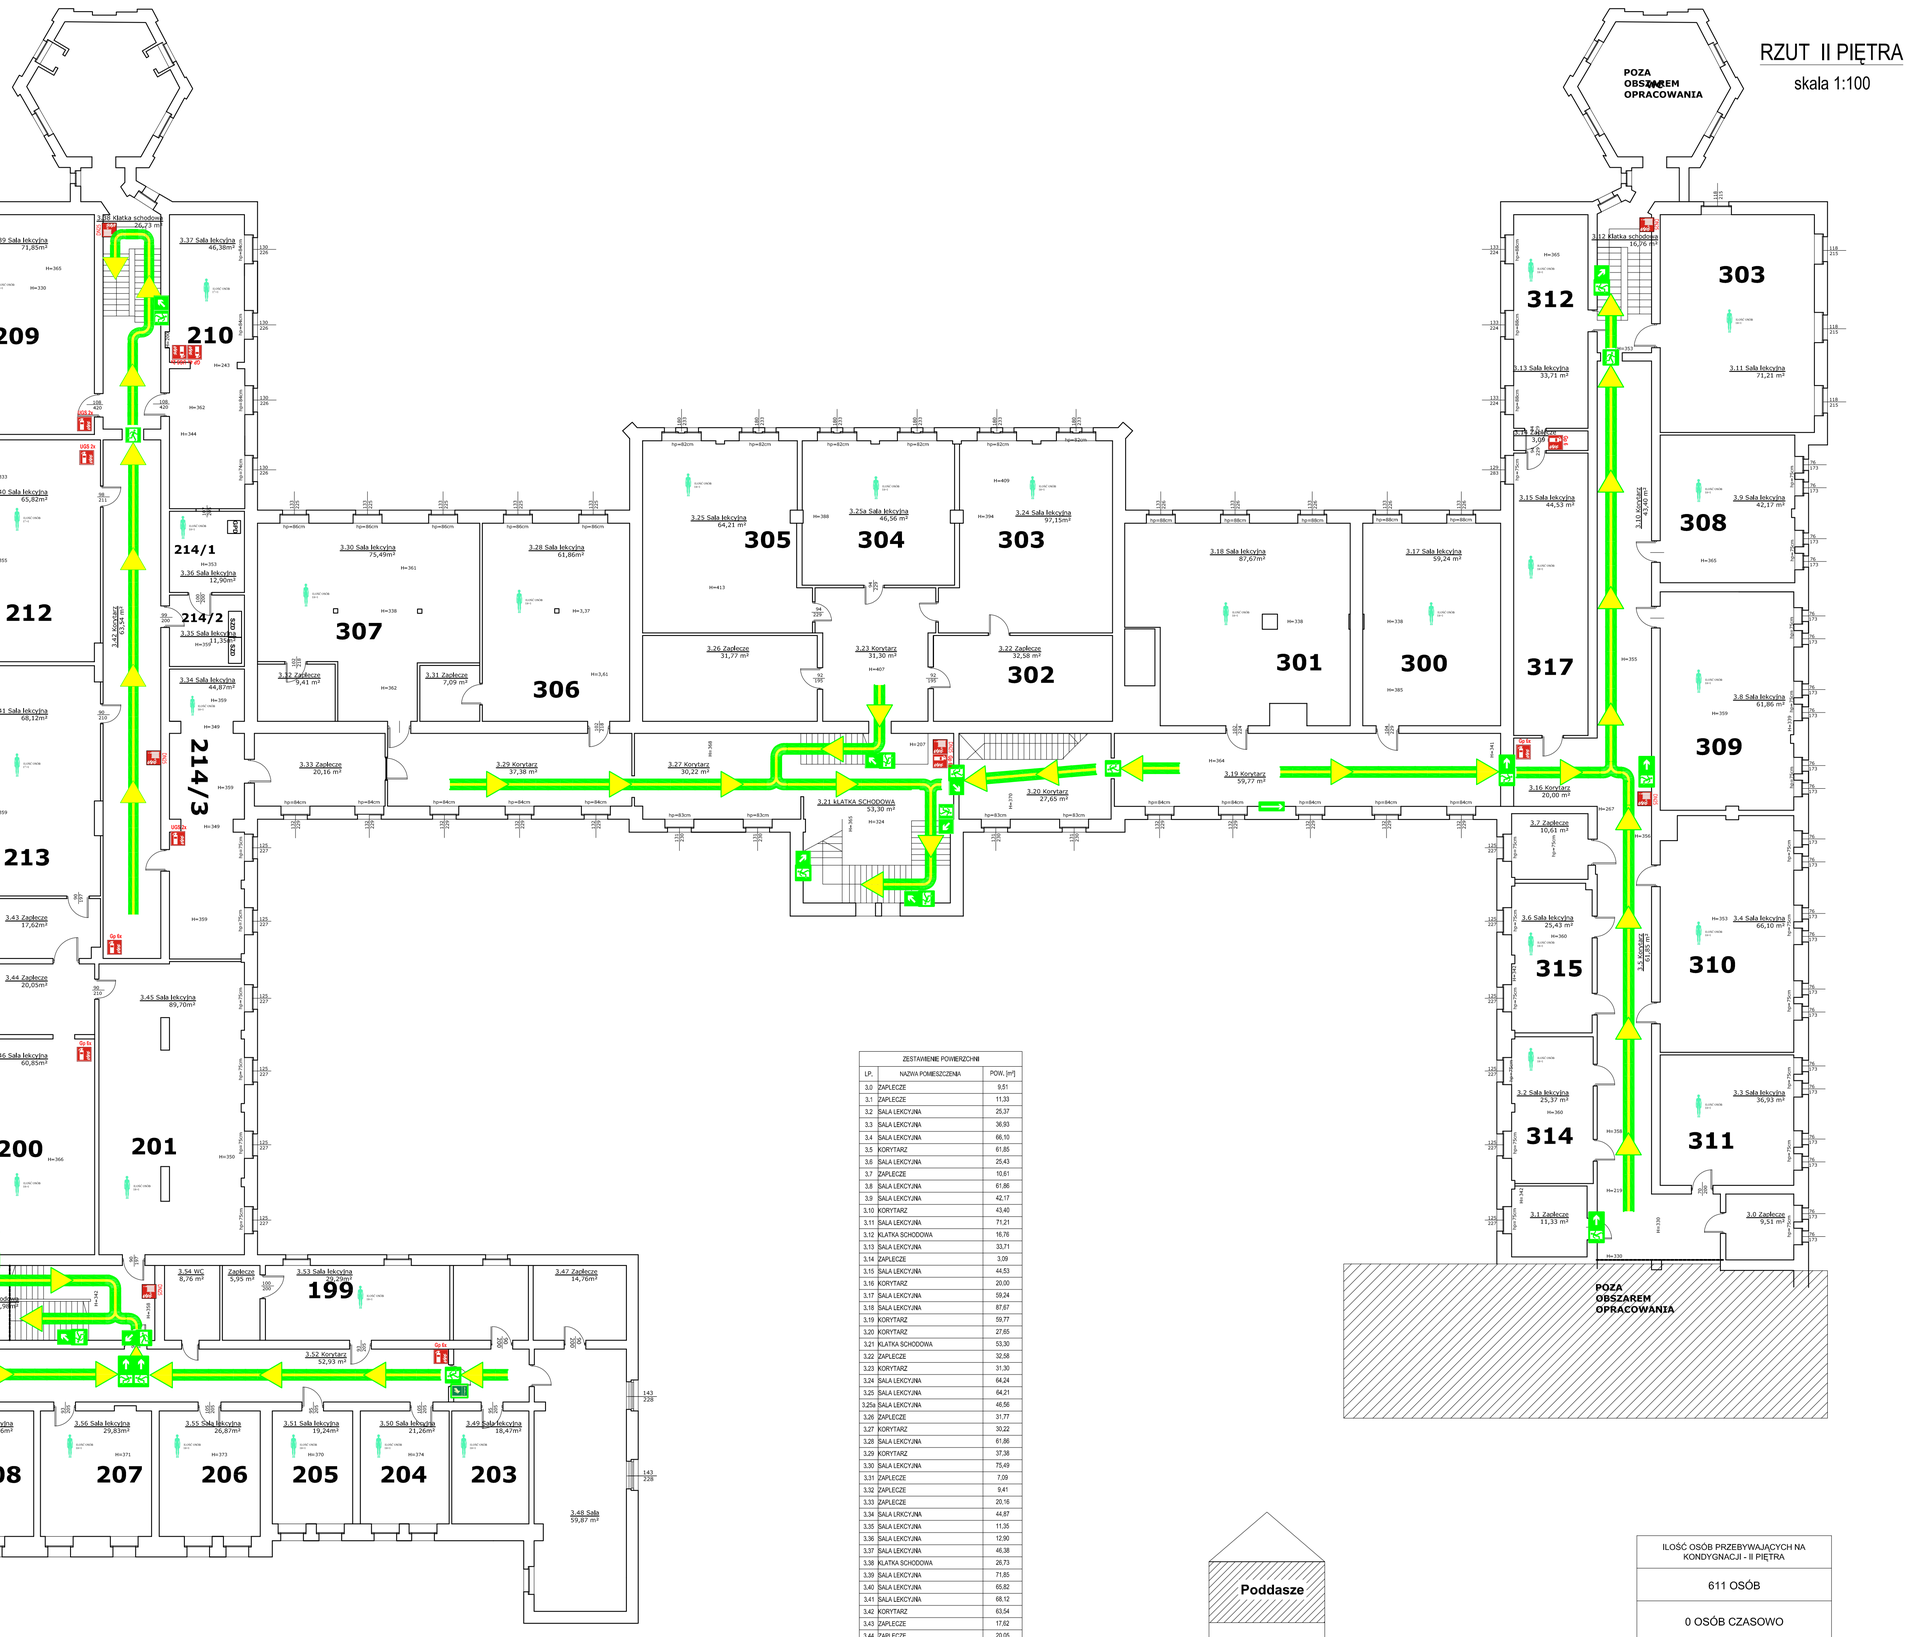


LEGENDA / LEGEND

- HYDRANT WEWNĘTRZNY
- GAŚNICA
- KOC GAŚNICZY
- PRZECIWPOŻAROWY WYŁĄCZNIK PRĄDU
- KIERUNEK DROGI EWAKUACYJNEJ
- KIERUNEK DO WYJŚCIA DROGI EWAKUACYJNEJ
- KIERUNEK DO WYJŚCIA DROGI EWAKUACYJNEJ W DÓŁ
- KIERUNEK DO WYJŚCIA DROGI EWAKUACYJNEJ - SCHODAMI W DÓŁ

ZESTAWIENIE POWIERZCHNI

LP.	NAZWA POMIESZCZENIA	POW. [m²]
3.0	ZAPLECZE	9,51
3.1	ZAPLECZE	11,33
3.2	SALA LEKCYJNA	25,37
3.3	SALA LEKCYJNA	36,93
3.4	SALA LEKCYJNA	66,10
3.5	KORYTARZ	61,85
3.6	SALA LEKCYJNA	25,43
3.7	ZAPLECZE	10,61
3.8	SALA LEKCYJNA	61,86
3.9	SALA LEKCYJNA	42,17
3.10	KORYTARZ	43,40
3.11	SALA LEKCYJNA	71,21
3.12	KLATKA SCHODOWA	16,76
3.13	SALA LEKCYJNA	33,71
3.14	ZAPLECZE	3,09
3.15	SALA LEKCYJNA	44,53
3.16	KORYTARZ	20,00
3.17	SALA LEKCYJNA	59,24
3.18	SALA LEKCYJNA	87,67
3.19	KORYTARZ	59,77
3.20	KORYTARZ	27,65
3.21	KLATKA SCHODOWA	53,30
3.22	ZAPLECZE	32,58
3.23	KORYTARZ	31,30
3.24	SALA LEKCYJNA	64,24
3.25	SALA LEKCYJNA	64,21
3.25a	SALA LEKCYJNA	46,56
3.26	ZAPLECZE	31,77
3.27	KORYTARZ	30,22
3.28	SALA LEKCYJNA	61,86
3.29	KORYTARZ	37,38
3.30	SALA LEKCYJNA	75,49
3.31	ZAPLECZE	7,09
3.32	ZAPLECZE	9,41
3.33	ZAPLECZE	20,16
3.34	SALA LRKCYJNA	44,87
3.35	SALA LEKCYJNA	11,35
3.36	SALA LEKCYJNA	12,90
3.37	SALA LEKCYJNA	46,38
3.38	KLATKA SCHODOWA	26,73
3.39	SALA LEKCYJNA	71,85
3.40	SALA LEKCYJNA	65,82
3.41	SALA LEKCYJNA	68,12
3.42	KORYTARZ	63,54
3.43	ZAPLECZE	17,62
3.44	ZAPLECZE	20,05
3.45	SALA LEKCYJNA	89,70
3.46	SALA LEKCYJNA	60,85
3.47	ZAPLECZE	14,76
3.48	KORYTARZ	59,87
3.49	SALA LEKCYJNA	18,47
3.50	SALA LEKCYJNA	21,26
3.51	SALA LEKCYJNA	19,24
3.52	KORYTARZ	52,93
3.53	SALA LEKCYJNA Z ZAPLECZEM	35,24
3.54	WC	3,54
3.55	SALA LEKCYJNA	26,87
3.56	SALA LEKCYJNA	29,83
3.57	SALA LEKCYJNA	27,16
3.58	KLATKA SCHODOWA	31,98
3.59	WC	4,22
3.60	ŁĄCZNIK	19,80
3.61	POKÓJ	18,22
3.62	KORYTARZ	7,77
3.63	KLATKA SCHODOWA	19,23
3.64	POKÓJ NR 17	18,64
3.65	POKÓJ NR 18	13,17
3.66	POKÓJ NR 19	10,86
3.67	POKÓJ NR 20	10,86
3.68	POKÓJ NR 21	10,96
3.69	KORYTARZ	50,35
3.70	POKÓJ NR 22	10,72
3.71	POKÓJ NR 23	11,30
3.72	ŁAZIENKA	11,48
3.73	KLATKA SCHODOWA	12,80
3.74	POKÓJ	15,48
3.75	POKÓJ	15,40
3.76	KORYTARZ	13,78
3.77	POKÓJ	17,80
3.78	POKÓJ	17,71
3.79	ŁAZIENKA	13,44
3.80	KORYTARZ	7,57
3.81	WC	10,74
3.82	POKÓJ NR 25	10,99
3.83	POKÓJ NR 26	10,99
3.84	POKÓJ NR 26A	11,23
3.85	POKÓJ NR 27	11,23
3.86	POKÓJ NR 28	10,99
3.87	POKÓJ NR 29	11,09
3.88	ŁAZIENKA	18,39
	SUMA POWIERZCHNI	2751,90

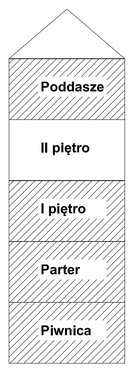

CZĘŚĆ OPRACOWANIA NA POZOSTAŁYCH RZUTACH

ILOŚĆ OSÓB PRZEBYWAJĄCYCH NA KONDYGNACJI - II PIĘTRA	
611 OSÓB	
0 OSÓB CZASOWO	
KATEGORIA ZAGROŻENIA LUDZI	
ZL III / ZL V	
WYSOKOŚĆ BUDYNKU	BURSA - 16,60 m SZKOŁA - 19,88 m
GĘSTOŚĆ OBCIĄŻENIA OGNIOWEGO	DO 500 MJ/m²
POWIERZCHNIA KONDYGNACJI II PIĘTRA	2 769,55 m²

INWESTYCJA:

Zespół Szkół i Placówek Oświatowych "ROLNIK"
ul. M. Rodziewiczówny 1, 48-303 Nysa

TEMAT:

WYTYCZENIE DRÓG EWAKUACYJNYCH I ROZMIESZCZENIE PODRĘCZNEGO SPRZĘTU GAŚNICZEGO DO INSTRUKCJI BEZPIECZEŃSTWA POŻAROWEGO

INWESTOR:

Zespół Szkół i Placówek Oświatowych "ROLNIK"
ul. M. Rodziewiczówny 1, 48-303 Nysa

OPRACOWANIE SCHEMATÓW

P.H.U. POŻ-TECH
UL. SŁOWIAŃSKA 9, 48-300 NYSA
tel. 77 43 36 998

OPRACOWAŁ:	SPRAWDZIŁ:	DATA:	SKALA:	NUMER RYS.:
Aneta Kucharek	Inż. Mirosław Muszyński	01.2026 r.	1:150	4

NAZWA RYSUNKU: RZUT II PIĘTRA