
SCHEMAT EWAKUACJI

Zespół Szkół i Placówek Oświatowych "ROLNIK"
ul. M. Rodziewiczówny 1, 48-303 Nysa

RZUT I PIĘTRA
skala 1:100

POZA OBSZAREM OPRACOWANIA

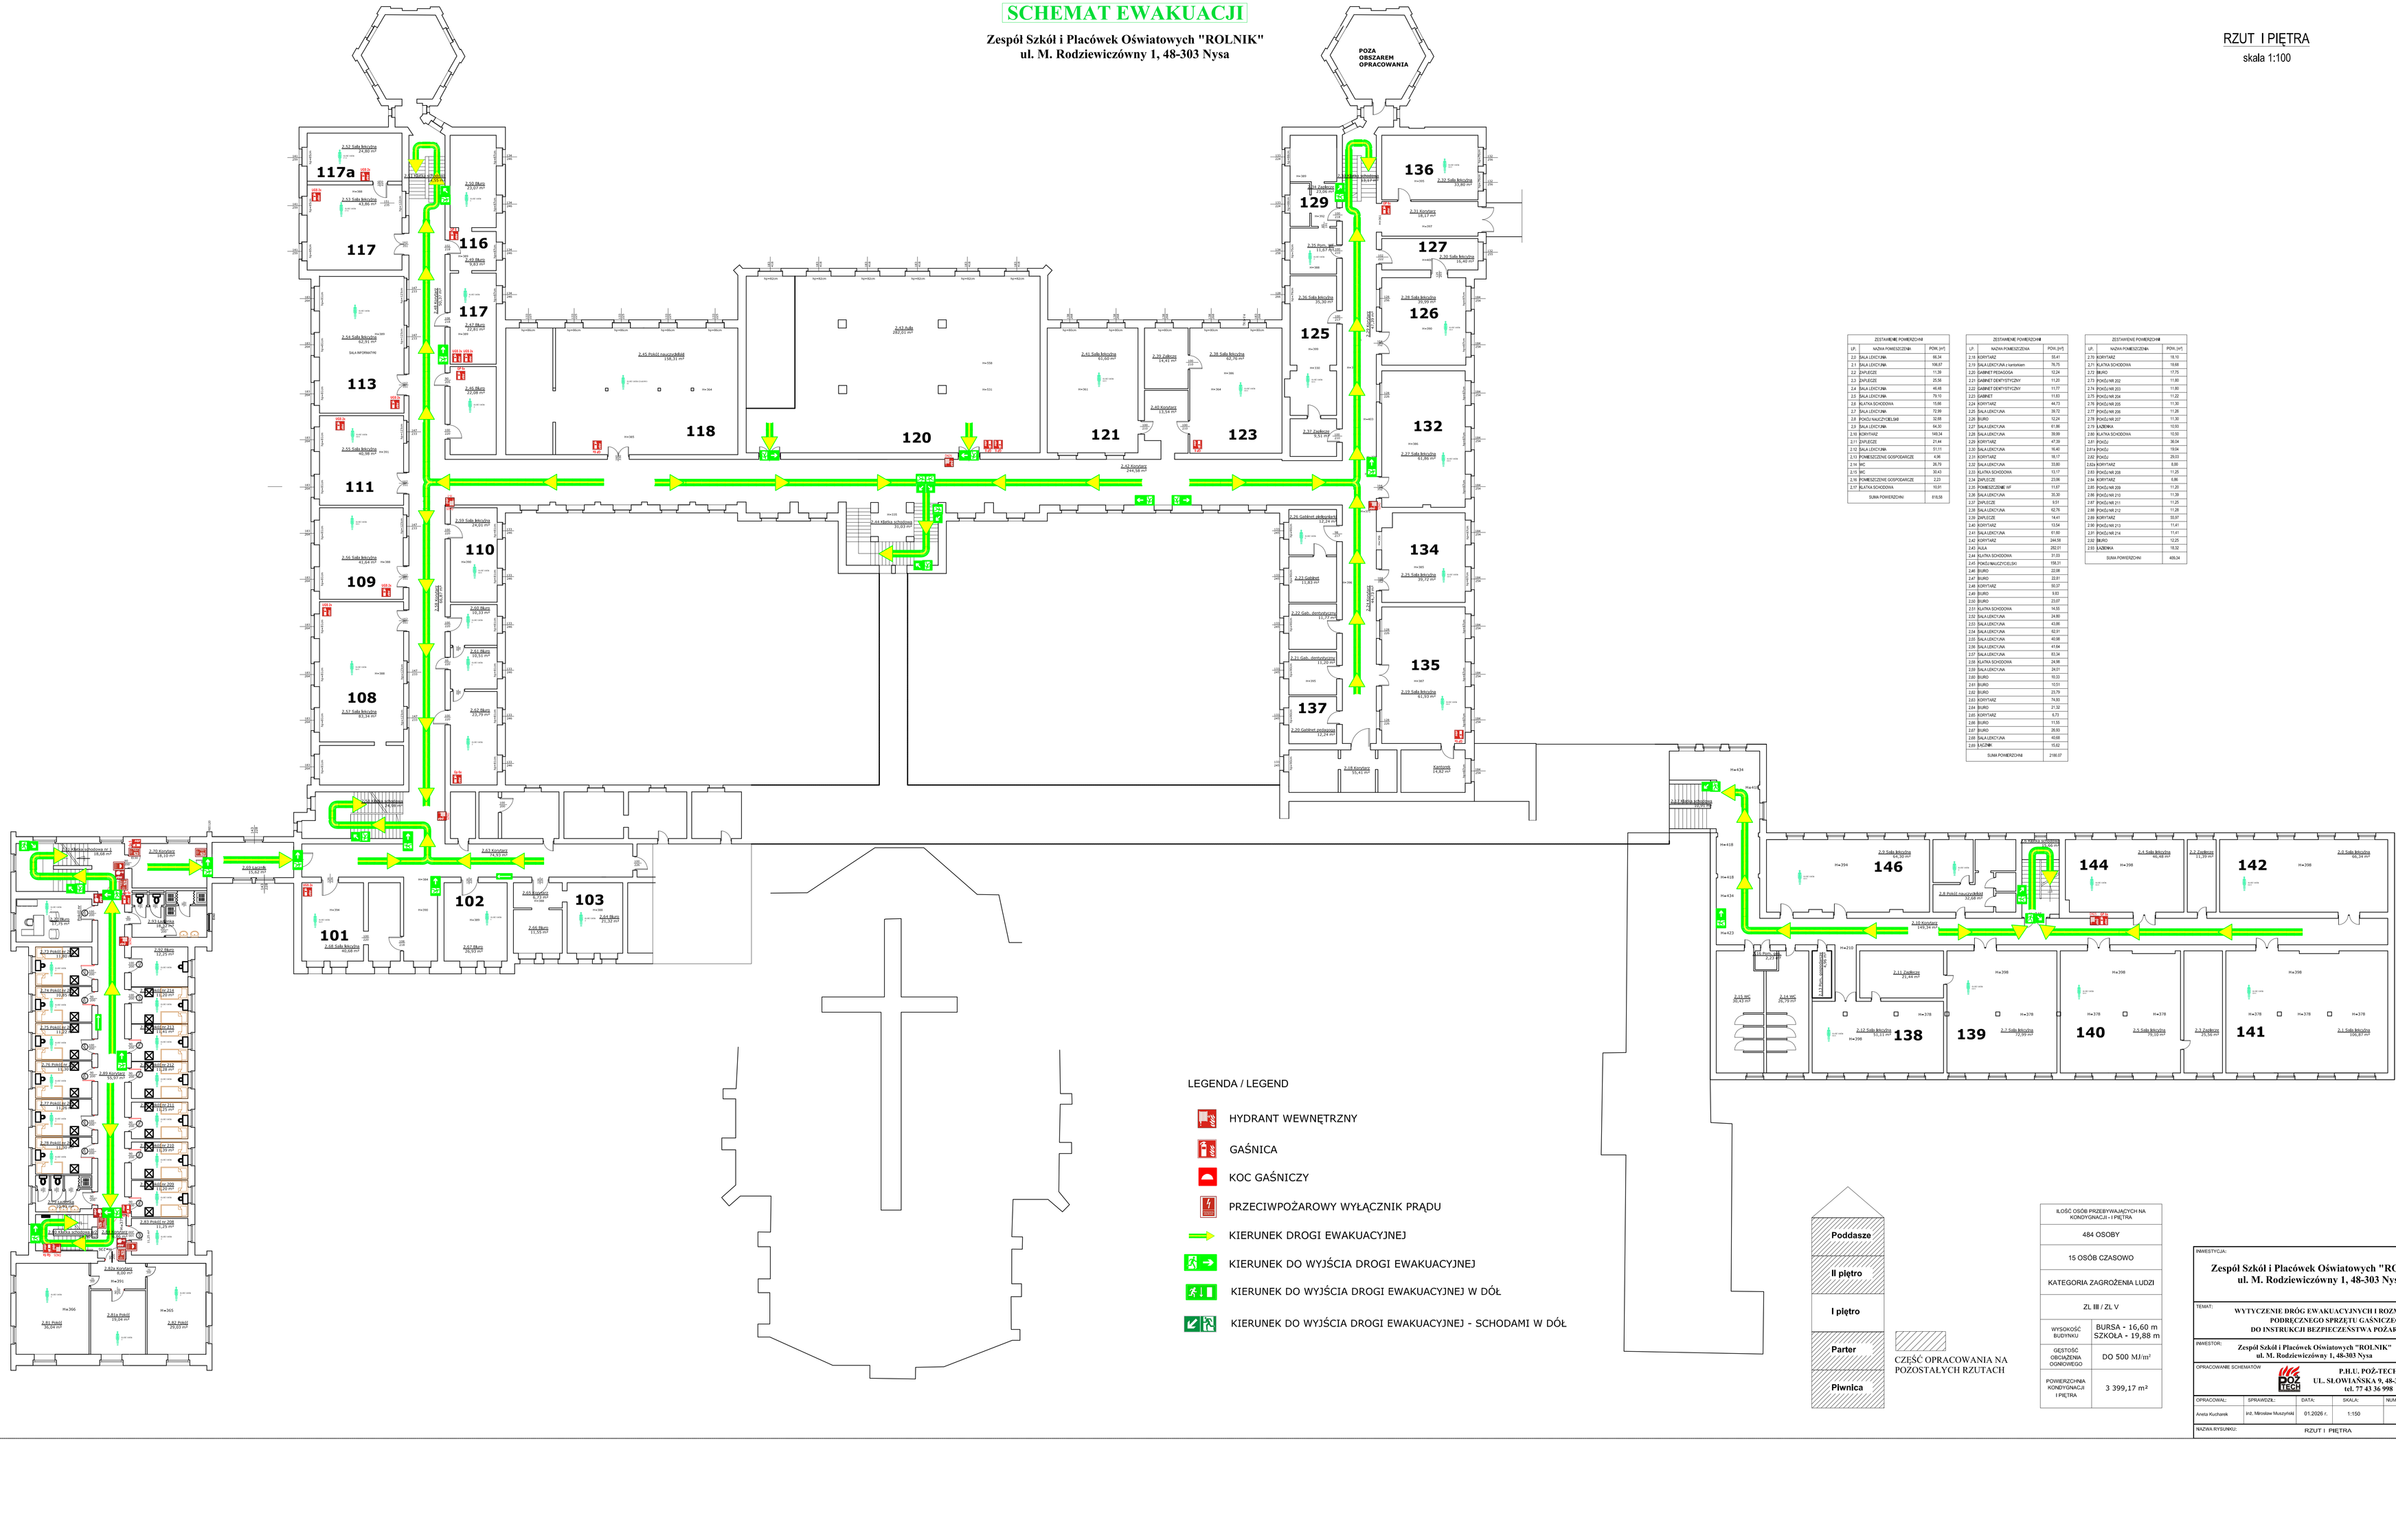

LEGENDA / LEGEND

- HYDRANT WEWNĘTRZNY
- GAŚNICA
- KOC GAŚNICZY
- PRZECIWPOŻAROWY WYŁĄCZNIK PRĄDU
- KIERUNEK DROGI EWAKUACYJNEJ
- KIERUNEK DO WYJŚCIA DROGI EWAKUACYJNEJ
- KIERUNEK DO WYJŚCIA DROGI EWAKUACYJNEJ W DÓŁ
- KIERUNEK DO WYJŚCIA DROGI EWAKUACYJNEJ - SCHODAMI W DÓŁ

Poddasze
II piętro
I piętro
Parter
Piwnica

CZĘŚĆ OPRACOWANIA NA POZOSTAŁYCH RZUTACH

ZESTAWIENIE POMIESZCZEŃ	
LP.	NAZWA POMIESZCZENIA / POW. [m²]
2.0	SALA LEKCYJNA 66,34
2.1	SALA LEKCYJNA 108,07
2.2	ZAPLECZE 11,39
2.3	ZAPLECZE 25,36
2.4	SALA LEKCYJNA 46,46
2.5	SALA LEKCYJNA 79,72
2.6	KLATKA SCHODOWA 15,66
2.7	SALA LEKCYJNA 72,90
2.8	POKÓJ NAUCZYCIELSKI 32,68
2.9	SALA LEKCYJNA 94,30
2.10	KORYTARZ 140,34
2.11	ZAPLECZE 21,44
2.12	SALA LEKCYJNA 51,11
2.13	POMIESZCZENIE GOSPODARCZE 4,96
2.14	WC 26,73
2.15	WC 30,43
2.16	POMIESZCZENIE GOSPODARCZE 2,22
2.17	KLATKA SCHODOWA 10,91
	SUMA POWIERZCHNI 819,58

ZESTAWIENIE POMIESZCZEŃ	
LP.	NAZWA POMIESZCZENIA / POW. [m²]
2.18	KORYTARZ 58,41
2.19	SALA LEKCYJNA z kantorkiem 78,75
2.20	GABINET PEDAGOGA 12,24
2.21	GABINET DENTYSTYCZNY 11,25
2.22	GABINET DENTYSTYCZNY 11,77
2.23	GABINET 11,83
2.24	KORYTARZ 44,73
2.25	SALA LEKCYJNA 59,72
2.26	BIURO 12,24
2.27	SALA LEKCYJNA 61,66
2.28	SALA LEKCYJNA 38,86
2.29	KORYTARZ 47,30
2.30	SALA LEKCYJNA 95,40
2.31	KORYTARZ 58,17
2.32	SALA LEKCYJNA 33,80
2.33	KLATKA SCHODOWA 13,17
2.34	ZAPLECZE 23,06
2.35	POMIESZCZENIE MF 11,07
2.36	SALA LEKCYJNA 35,30
2.37	ZAPLECZE 9,51
2.38	SALA LEKCYJNA 62,76
2.39	ZAPLECZE 14,43
2.40	KORYTARZ 13,54
2.41	SALA LEKCYJNA 61,60
2.42	KORYTARZ 244,58
2.43	SALA 282,01
2.44	KLATKA SCHODOWA 31,93
2.45	POKÓJ NAUCZYCIELSKI 158,21
2.46	BIURO 22,90
2.47	BIURO 22,81
2.48	KORYTARZ 30,37
2.49	BIURO 9,83
2.50	BIURO 23,67
2.51	KLATKA SCHODOWA 14,55
2.52	SALA LEKCYJNA 24,90
2.53	SALA LEKCYJNA 43,88
2.54	SALA LEKCYJNA 62,51
2.55	SALA LEKCYJNA 40,86
2.56	SALA LEKCYJNA 41,94
2.57	SALA LEKCYJNA 85,34
2.58	KLATKA SCHODOWA 24,98
2.59	SALA LEKCYJNA 24,01
2.60	BIURO 10,33
2.61	BIURO 10,51
2.62	BIURO 23,79
2.63	KORYTARZ 74,93
2.64	BIURO 21,32
2.65	KORYTARZ 6,73
2.66	BIURO 11,55
2.67	BIURO 26,93
2.68	SALA LEKCYJNA 40,68
2.69	ŁAZIENKI 15,62
	SUMA POWIERZCHNI 2168,07

ZESTAWIENIE POMIESZCZEŃ	
LP.	NAZWA POMIESZCZENIA / POW. [m²]
2.70	KORYTARZ 18,70
2.71	KLATKA SCHODOWA 19,80
2.72	BIURO 17,75
2.73	POKÓJ NR 202 11,82
2.74	POKÓJ NR 203 11,80
2.75	POKÓJ NR 204 11,82
2.76	POKÓJ NR 205 11,30
2.77	POKÓJ NR 206 11,28
2.78	POKÓJ NR 207 11,30
2.79	ŁAZIENKI 10,93
2.80	KLATKA SCHODOWA 10,92
2.81	POKÓJ 38,04
2.81a	POKÓJ 19,04
2.82	POKÓJ 29,03
2.82a	KORYTARZ 8,89
2.83	POKÓJ NR 208 11,25
2.84	KORYTARZ 9,86
2.85	POKÓJ NR 209 11,20
2.86	POKÓJ NR 210 11,34
2.87	POKÓJ NR 211 11,25
2.88	POKÓJ NR 212 11,28
2.89	KORYTARZ 33,07
2.90	POKÓJ NR 213 11,41
2.91	POKÓJ NR 214 11,41
2.92	BIURO 12,25
2.93	ŁAZIENKI 19,32
	SUMA POWIERZCHNI 409,34

ILOŚĆ OSÓB PRZEBYWAJĄCYCH NA KONDYGNACJI I PIĘTRA	
484 OSOBY	
15 OSÓB CZASOWO	
KATEGORIA ZAGROŻENIA LUDZI	
ZL III / ZL V	
WYSOKOŚĆ BUDYNKU	BURSA - 16,60 m SZKOŁA - 19,88 m
GĘSTOŚĆ OBCIĄŻENIA OGNIOWEGO	DO 500 MJ/m²
POWIERZCHNIA KONDYGNACJI I PIĘTRA	3 399,17 m²

INWESTYCJA:
Zespół Szkół i Placówek Oświatowych "ROLNIK"
ul. M. Rodziewiczówny 1, 48-303 Nysa

TEMAT: **WYTYCZENIE DRÓG EWAKUACYJNYCH I ROZMIESZCZENIE PODRĘCZNEGO SPRZĘTU GAŚNICZEGO DO INSTRUKCJI BEZPIECZEŃSTWA POŻAROWEGO**

INWESTOR: **Zespół Szkół i Placówek Oświatowych "ROLNIK"**
ul. M. Rodziewiczówny 1, 48-303 Nysa

OPRACOWANIE SCHEMATÓW:
P.H.U. POŻ-TECH
UL. SŁOWIAŃSKA 9, 48-300 NYSA
tel. 77 43 36 998

OPRACOWAŁ:	SPRAWDZIŁ:	DATA:	SKALA:	NUMER RYS.:
Aneta Kucharek	inż. Mirosław Mudryhlak	01.2026 r.	1:150	3

NAZWA RYSUNKU: RZUT I PIĘTRA